



Przedsiębiorstwo Gospodarki Komunalnej  
w Kołbaskowie

Przedsiębiorstwo Gospodarki Komunalnej  
w Kołbaskowie  
Samorządowy Zakład Budżetowy  
72-001 Kołbaskowo, Kołbaskowo 106  
.....REGON 321152170; NIP 8513159514.....

Kołbaskowo, dnia 18 maja 2012 r

Pieczętka Zamawiającego

**INFORMACJA O WSZCZĘCIU POSTĘPOWANIA  
O UDZIELENIE ZAMÓWIENIA PUBLICZNEGO PROWADZONEGO  
W TRYBIE ZAPYTANIA OFERTOWEGO**

na: **Wykonanie prac remontowych studni głębinowej będącej w eksploatacji Zakładu  
Wodociągów i Kanalizacji Przedsiębiorstwa Gospodarki Komunalnej w Kołbaskowie.**

numer sprawy : PGK.DA.361.11.12

Dyrektor Przedsiębiorstwa Gospodarki Komunalnej w Kołbaskowie informuje, że na tablicy ogłoszeń w siedzibie przedsiębiorstwa zostało wywieszzone zapytanie ofertowe na: Dokonanie prac remontowych studni głębinowej znajdującej się w eksploatacji Zakładu Wodociągów i Kanalizacji Przedsiębiorstwa Gospodarki komunalnej w Kołbaskowie.

termin składania ofert: 06 czerwca 2012 r do godz. 12.00

Podpis dyrektora PGK

ZASTĘPCA DYREKTORA  
ds. techniczno-eksploatacyjnych  
*Grzegorz Nicijowski*  
Grzegorz Nicijowski

*Andrzej Kijak*  
Pracownik II stopnia  
ds. zamówień publicznych

Przedsiębiorstwo Gospodarki Komunalnej  
Samorządowy Zakład Budżetowy  
72-001 Kołbaskowo 106

tel. 91 312 49 20 • e-mail: sekretariat@pgk-kołbaskowo.pl • www.pgk-kołbaskowo.pl  
NIP: 851-315-95-14 • REGON: 321152170



Przedsiębiorstwo Gospodarki Komunalnej  
w Kołbaskowie

Przedsiębiorstwo Gospodarki Komunalnej  
w Kołbaskowie  
Samorządowy Zakład Budżetowy  
72-001 Kołbaskowo, Kołbaskowo 106  
REGON 321152170, NIP 8513159514  
pieczęć Zamawiającego

Kołbaskowo, dnia 18 maja 2012 r

## ZAPYTANIE OFERTOWE

na : Remont studni głębinowej będącej w eksploatacji Zakładu Wodociągów i Kanalizacji  
Przedsiębiorstwa Gospodarki Komunalnej w Kołbaskowie .

numer sprawy : PGK.DA.361.11.12

### I. Nazwa i adres Zamawiającego, numer telefonu, numer fax, e-mail, dni i godziny pracy:

Przedsiębiorstwo Gospodarki Komunalnej w Kołbaskowie Samorządowy Zakład Budżetowy

72 – 001 Kołbaskowo, Kołbaskowo 106 91 312 49 20/21 , 91 312 49 39 (119),

kijak@pgk-kołbaskowo.pl

Dni i godziny pracy Zamawiającego :

poniedziałek – piątek 07.30 – 15.30 ( dni robocze)

REGON 321152170 NIP 8513159514

### II. Tryb udzielenia zamówienia:

Postępowanie o udzielenie niniejszego zamówienia prowadzone jest w trybie zapytania ofertowego.

Zamówienie prowadzone z wyłączeniem stosowania ustawy Prawo Zamówień Publicznych z dnia 29 stycznia 2004 r. ( Dz. U. 2010, Nr 113 poz. 759 – tekst ujednolicony , z późn. zm.) na podstawie art. 4 ust.8.

Kod CPV : 45255110-3

III. Opis przedmiotu zamówienia : przedmiotem zamówienia jest remont studni głębinowej eksploatowanej w miejscowości Ustowo przez Zakład Wodociągów i Kanalizacji Przedsiębiorstwa Gospodarki Komunalnej w Kołbaskowie polegającym na demontażu istniejących elementów oraz wykonaniu nowej studni w miejscu istniejącej wraz z podłączeniem rurociągu tłoczego do stacji uzdatniania wody. Studnia nr 2 wykonana została w roku 1978 przez Przedsiębiorstwo Zaopatrzenia

Przedsiębiorstwo Gospodarki Komunalnej

Samorządowy Zakład Budżetowy

72-001 Kołbaskowo 106

tel. 91 312 49 20 • e-mail: sekretariat@pgk-kołbaskowo.pl • www.pgk-kołbaskowo.pl

NIP: 851-315-95-14 • REGON: 321152170

Rolnictwa w wodę 'WODROL' w Szczecinie. Całkowita głębokość studni wynosi 42,0 m. Zamawiający dysponuje pełną dokumentacją, która jest dostępna w jego siedzibie pod adresem jak w pkt. 1 Zapytania ofertowego.

#### **IV. Uwagi do Zamówienia:**

O udzielenie zamówienia mogą ubiegać się Wykonawcy, którzy spełniają warunki dotyczące :

- Posiadania uprawnień do wykonywania określonej działalności lub czynności jeżeli przepisy prawa nakładają obowiązek ich posiadania
- Posiadania wiedzy i doświadczenia
- Dysponowania odpowiednim potencjałem technicznym oraz osobami zdolnymi do wykonania zamówienia
- prawidłowej sytuacji ekonomicznej i finansowej

**V. Warunki płatności:** na wskazane przez Wykonawcę konto bankowe po protokolarnym odbiorze wykonanych prac 14 dni od dostarczenia faktury VAT na adres Zamawiającego

**VI. Termin realizacji przedmiotu zamówienia ( zapytania ofertowego):** 15 sierpnia 2012 r.

#### **VII. Forma złożenia oferty:**

- Ofertę ( na formularzu oferty stanowiącym załącznik do zapytania ofertowego) wraz z załącznikami należy złożyć w formie:
  - pisemnej ( osobiście , listownie, pocztą elektroniczną) na adres jak w pkt. 1 zapytania
  - faxem na numer – jak w pkt. 1 zapytania
- Ofertę należy sporządzić w języku polskim, czytelnie
- Oferta musi być podpisana przez Wykonawcę zgodnie z dokumentami potwierdzającymi dopuszczenie do obrotu prawnego lub jego upoważnionego przedstawiciela ( pełnomocnictwo winno zostać złożone wraz z ofertą)

**VIII. Miejsce i termin składania ofert:** pkt. 1 Zapytania Ofertowego do dnia 06 czerwca 2012 godz. 12.00

**IX. Kryterium/kryteria oceny ofert i jego/ich znaczenie:** 100 % cena

**X. Wykaz dokumentów i oświadczeń jakie zobowiązani są złożyć wraz z ofertą :**

- Wykaz wykonanych robót wraz z referencjami inwestorów z ostatnich 2 lat
- Oświadczenie o udzieleniu gwarancji na wykonane prace

**XI. Osoba /osoby uprawniona/ uprawnione do porozumiewania się z Wykonawcami:**

Pan Grzegorz Niciejewski Z-ca dyr. ds. techn. +48 91 312 49 25, e-mail: niciejewski@pgk-kolbaskowo.pl

Andrzej Kijak  
Pracownik II stopnia  
ds. zamówień publicznych

ZASTĘPCA DYREKTORA  
ds. techniczno-eksploatacyjnych  
Grzegorz Niciejewski  
Pieczęć i podpis Dy. PGK

Całkowita głębokość studni wynosi 42,0m.

Profil geologiczny wykonanego otworu [ w m ppt ] jest następujący :

0,00 -	0,30	gleba szara
0,30 -	9,50	glina piaszczysta, żółta
9,50 -	10,00	piasek drobnoziarnisty, gliniasty, żółty
10,00 -	29,00	glina piaszczysta, szara, ze żwirem i otoczkami
29,00 -	35,00	piasek średnioziarnisty, szary
35,00 -	38,00	pospółka szara z otoczkami
38,00 -	42,00	piasek drobnoziarnisty, ciemnoszary, mułkawy

Podczas wiercenia stwierdzono występowanie na poziomie 29,0m ppt terenu jednej czwartorzędowej warstwy. Warstwa ta do głębokości 38,20m ujęta została do eksploatacji.

Napięte zwierciadło wody stabilizowało się na poziomie 17,0m ppt

W otworze w przelocie 24,30 - 40,0m, na podsypce żwirowej, fr. 5,0 - 7,0mm, grubości 2,0m, zabudowano kolumnę filtracyjną o następującej konstrukcji :

1.rura podfiltrowa - l = 1,8m ,  $\varnothing$  298mm [ 11 3/4" ]

2.część robocza - filtr siatkowy  $\varnothing$  298mm [ 11 3/4" ] l = 6,7m, z siatką filtracyjną stylonową nr 10 w obsypce żwirowej fr. 0,8 - 1,4 mm

3.rura nadfiltrowa, stalowa -  $\varnothing$  298mm [ 11 3/4" ] l = 7,2 m.

Konstrukcja pompowni studni Nr 2 jest identyczna jak dla studni nr 1 [ rys.3 ]. Do poboru wody zastosowano agregat głębinowy G80IV.


Profil geologiczny otworu pokazano w zbiorczym zestawieniu wyników wiercenia studziennego dla otworu nr 2 [ zał.5 ].

341.311.0521  
1:500

# MAPA ZASADNICZA

Zakazana w r. 1983 przez  
OKRĘGOWE PRZEDSIĘBIORSTWO GEODEZYJNO-KARTOGRAFICZNE  
W SZCZECINIE

Kierownik Zakładu Inżyniering - Szczecin 2 inż. S. Jaworski

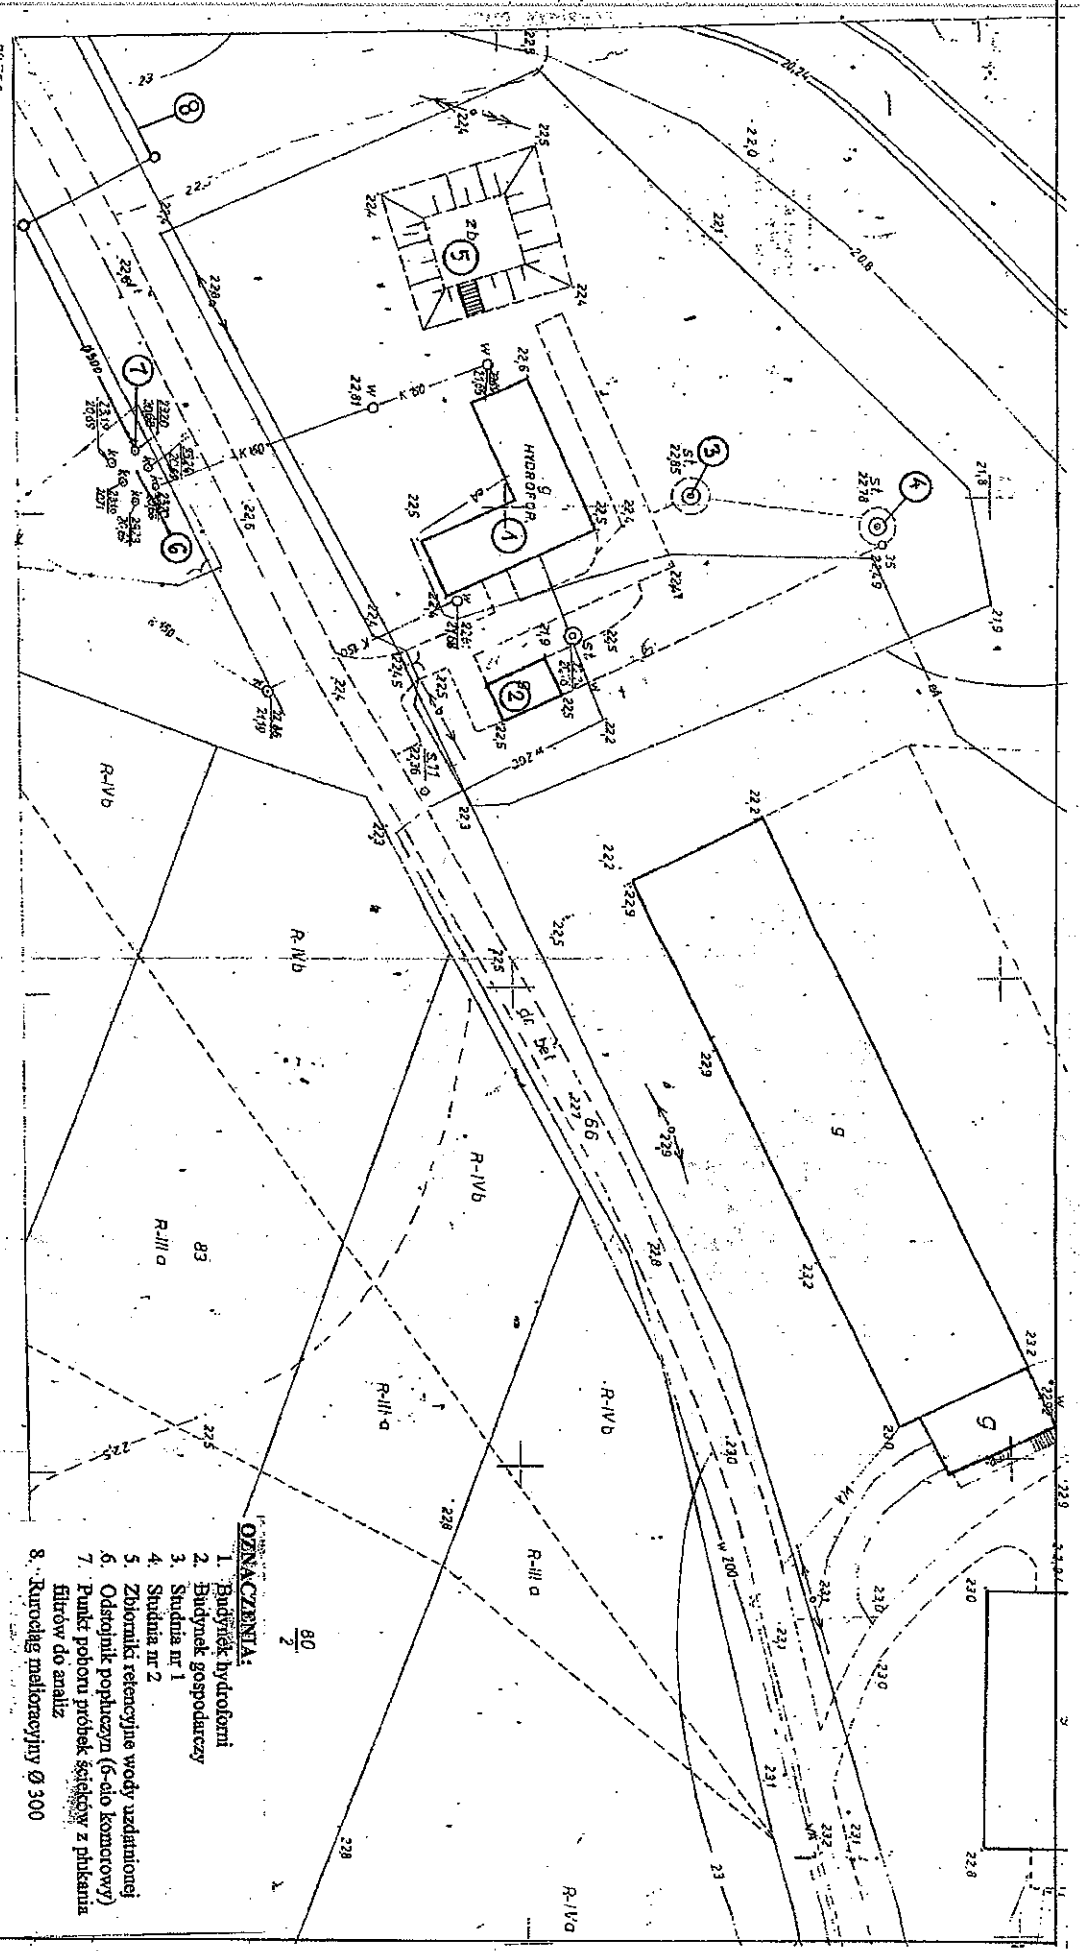



**OZNACZENIA:**

1. Budynek hydroforni
2. Budynek gospodarczy
3. Studnia nr 1
4. Studnia nr 2
5. Zbiorniki retencyjne wody uzdatnionej
6. Odstojnik popieczyn (6-6to komorowy)
7. Punkt poboru próbek ścieków z phkarnia filtrów do analiz
8. Rurowciąg melioracyjny Ø 300

80 / 2

Plan sytuacyjny rejonu ul. Ściana	
OPERAT <sup>o</sup> S.C.	71-556 Szczecin
ul. Naruszczyńska 1/10 tel. 091 422 45 57	
Opłata wodnoprawna na pobór wód podziemnych oraz odprowadzanie ścieków z phkarnia filtrów an ul. Ściana w m. ISTOŃ, gmina Kobylsko, powiat Police.	
Skala: 1:500	przebieg: 2005   Kps. nr 2

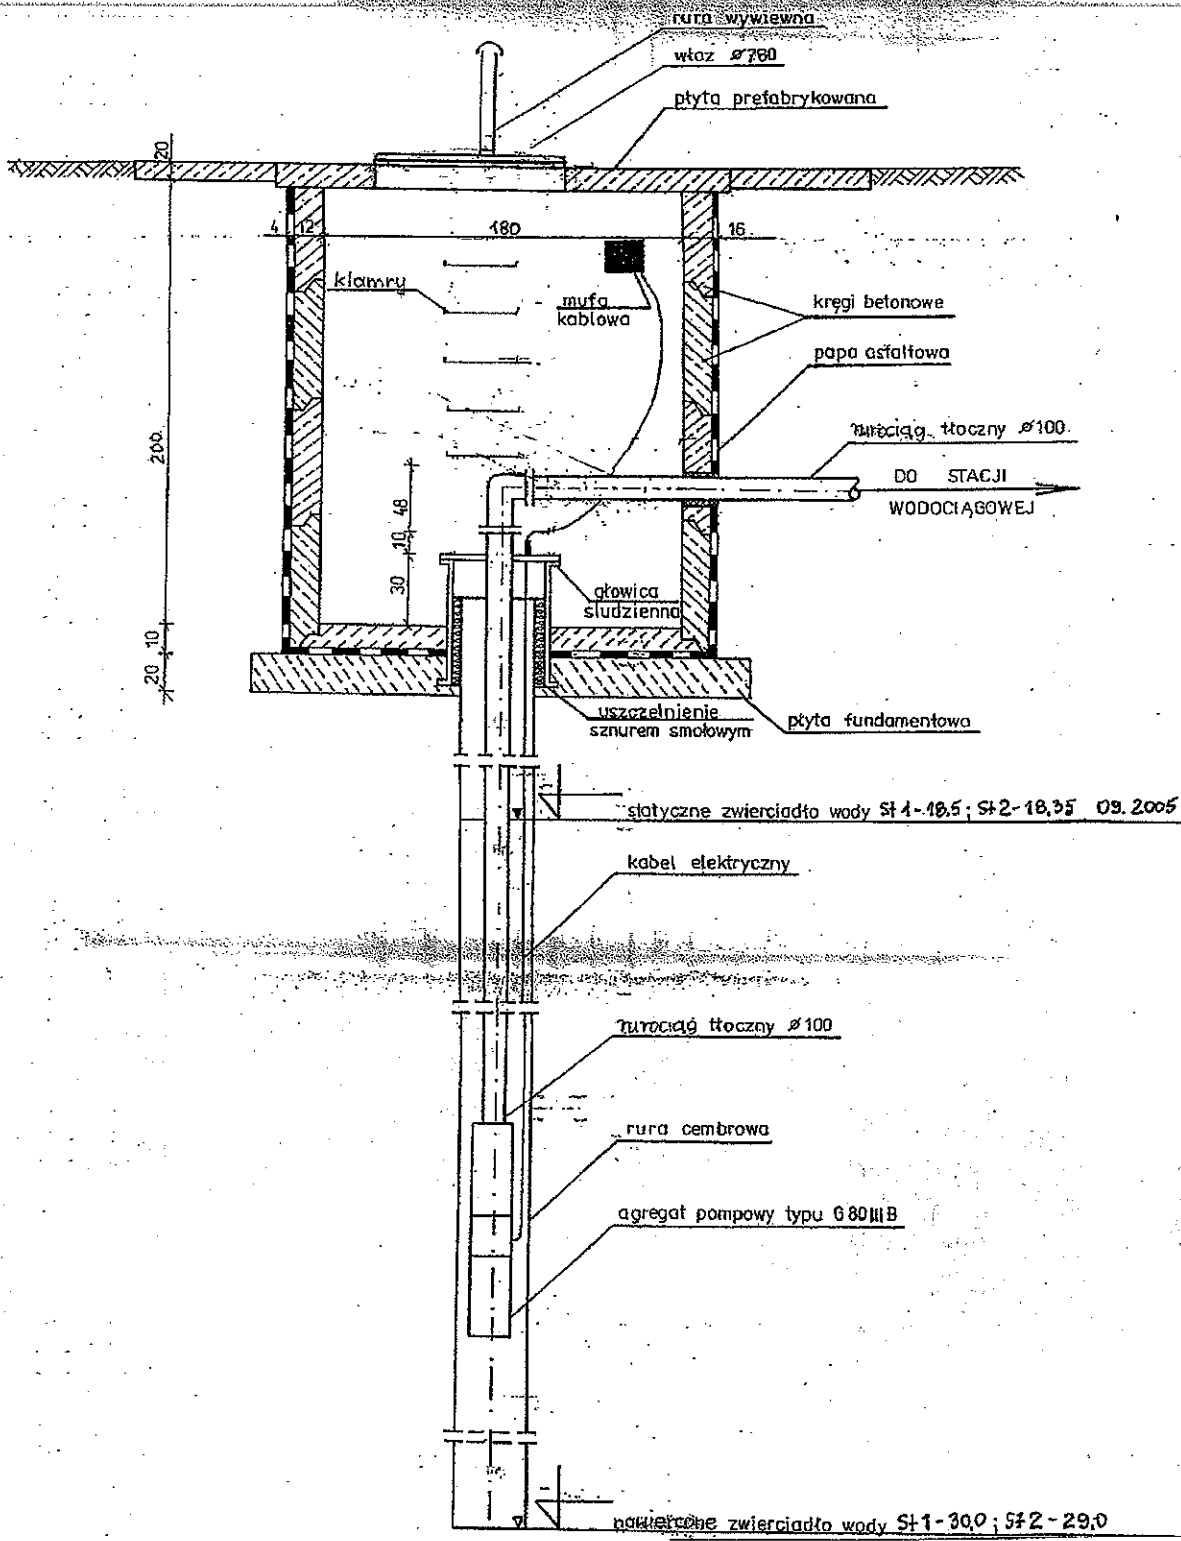

**„OPERAT” S.C.** 71-556 Szczecin  
 ul. Naruszewicza 1/10 tel. 091 422 45 57  
 Operat wodnoprawny na pobór wód podziemnych  
 oraz odprowadzanie ścieków z płukania-filtrów na  
 ujęciu w m. USTOWO, gmina Kolbaskowo, powiat  
 Police.  
 Przekrój przez pompownię studni nr 1 i nr 2  
 Skala: 1:20 październik 2005 Rys. nr 3