


Uwaga: Średnia wysokość pomieszczenia wynosi 3,58m.

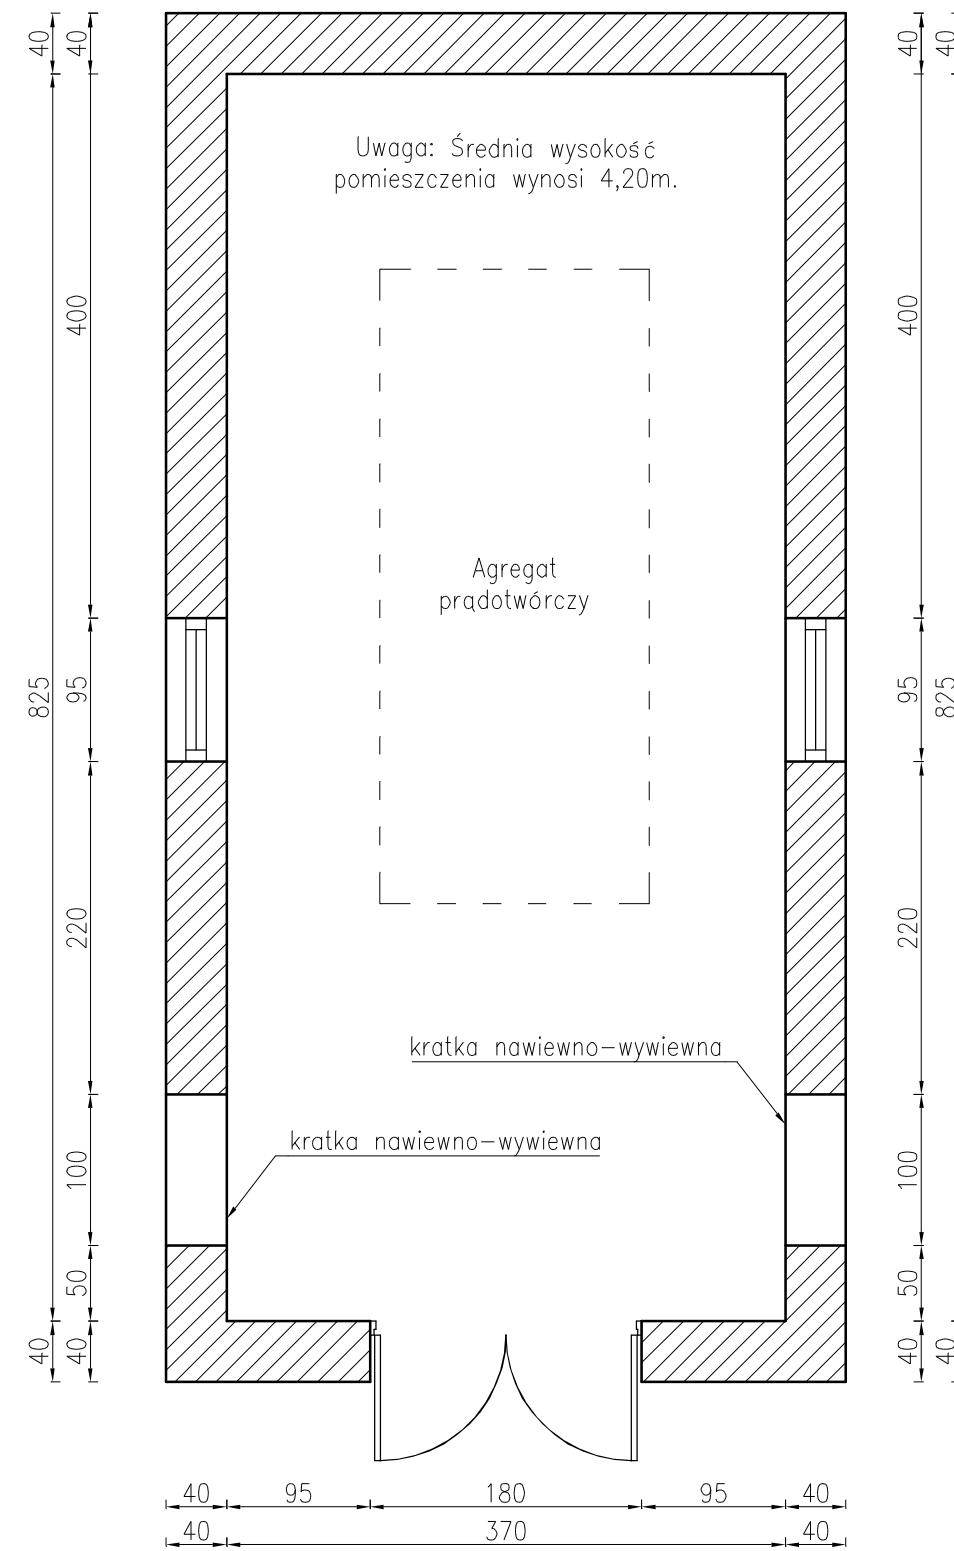

Uwaga: Średnia wysokość pomieszczenia wynosi 4,20m.

Agregat prądowórczy

kratka nawiewno-wywiewna

kratka nawiewno-wywiewna

| | | | |
|-------------|--------------------------------------|---------|------------------|
| Temat: | Rzut poziomy | | Data: |
| Obiekt: | Stacja uzdatniania wody – Kołbaskowo | | październik 2014 |
| Opracowała: | xxx | Podpis: | Skala: 1:50 |
| Sprawdziła: | xxx | Podpis: | Rys. nr 1/1 |