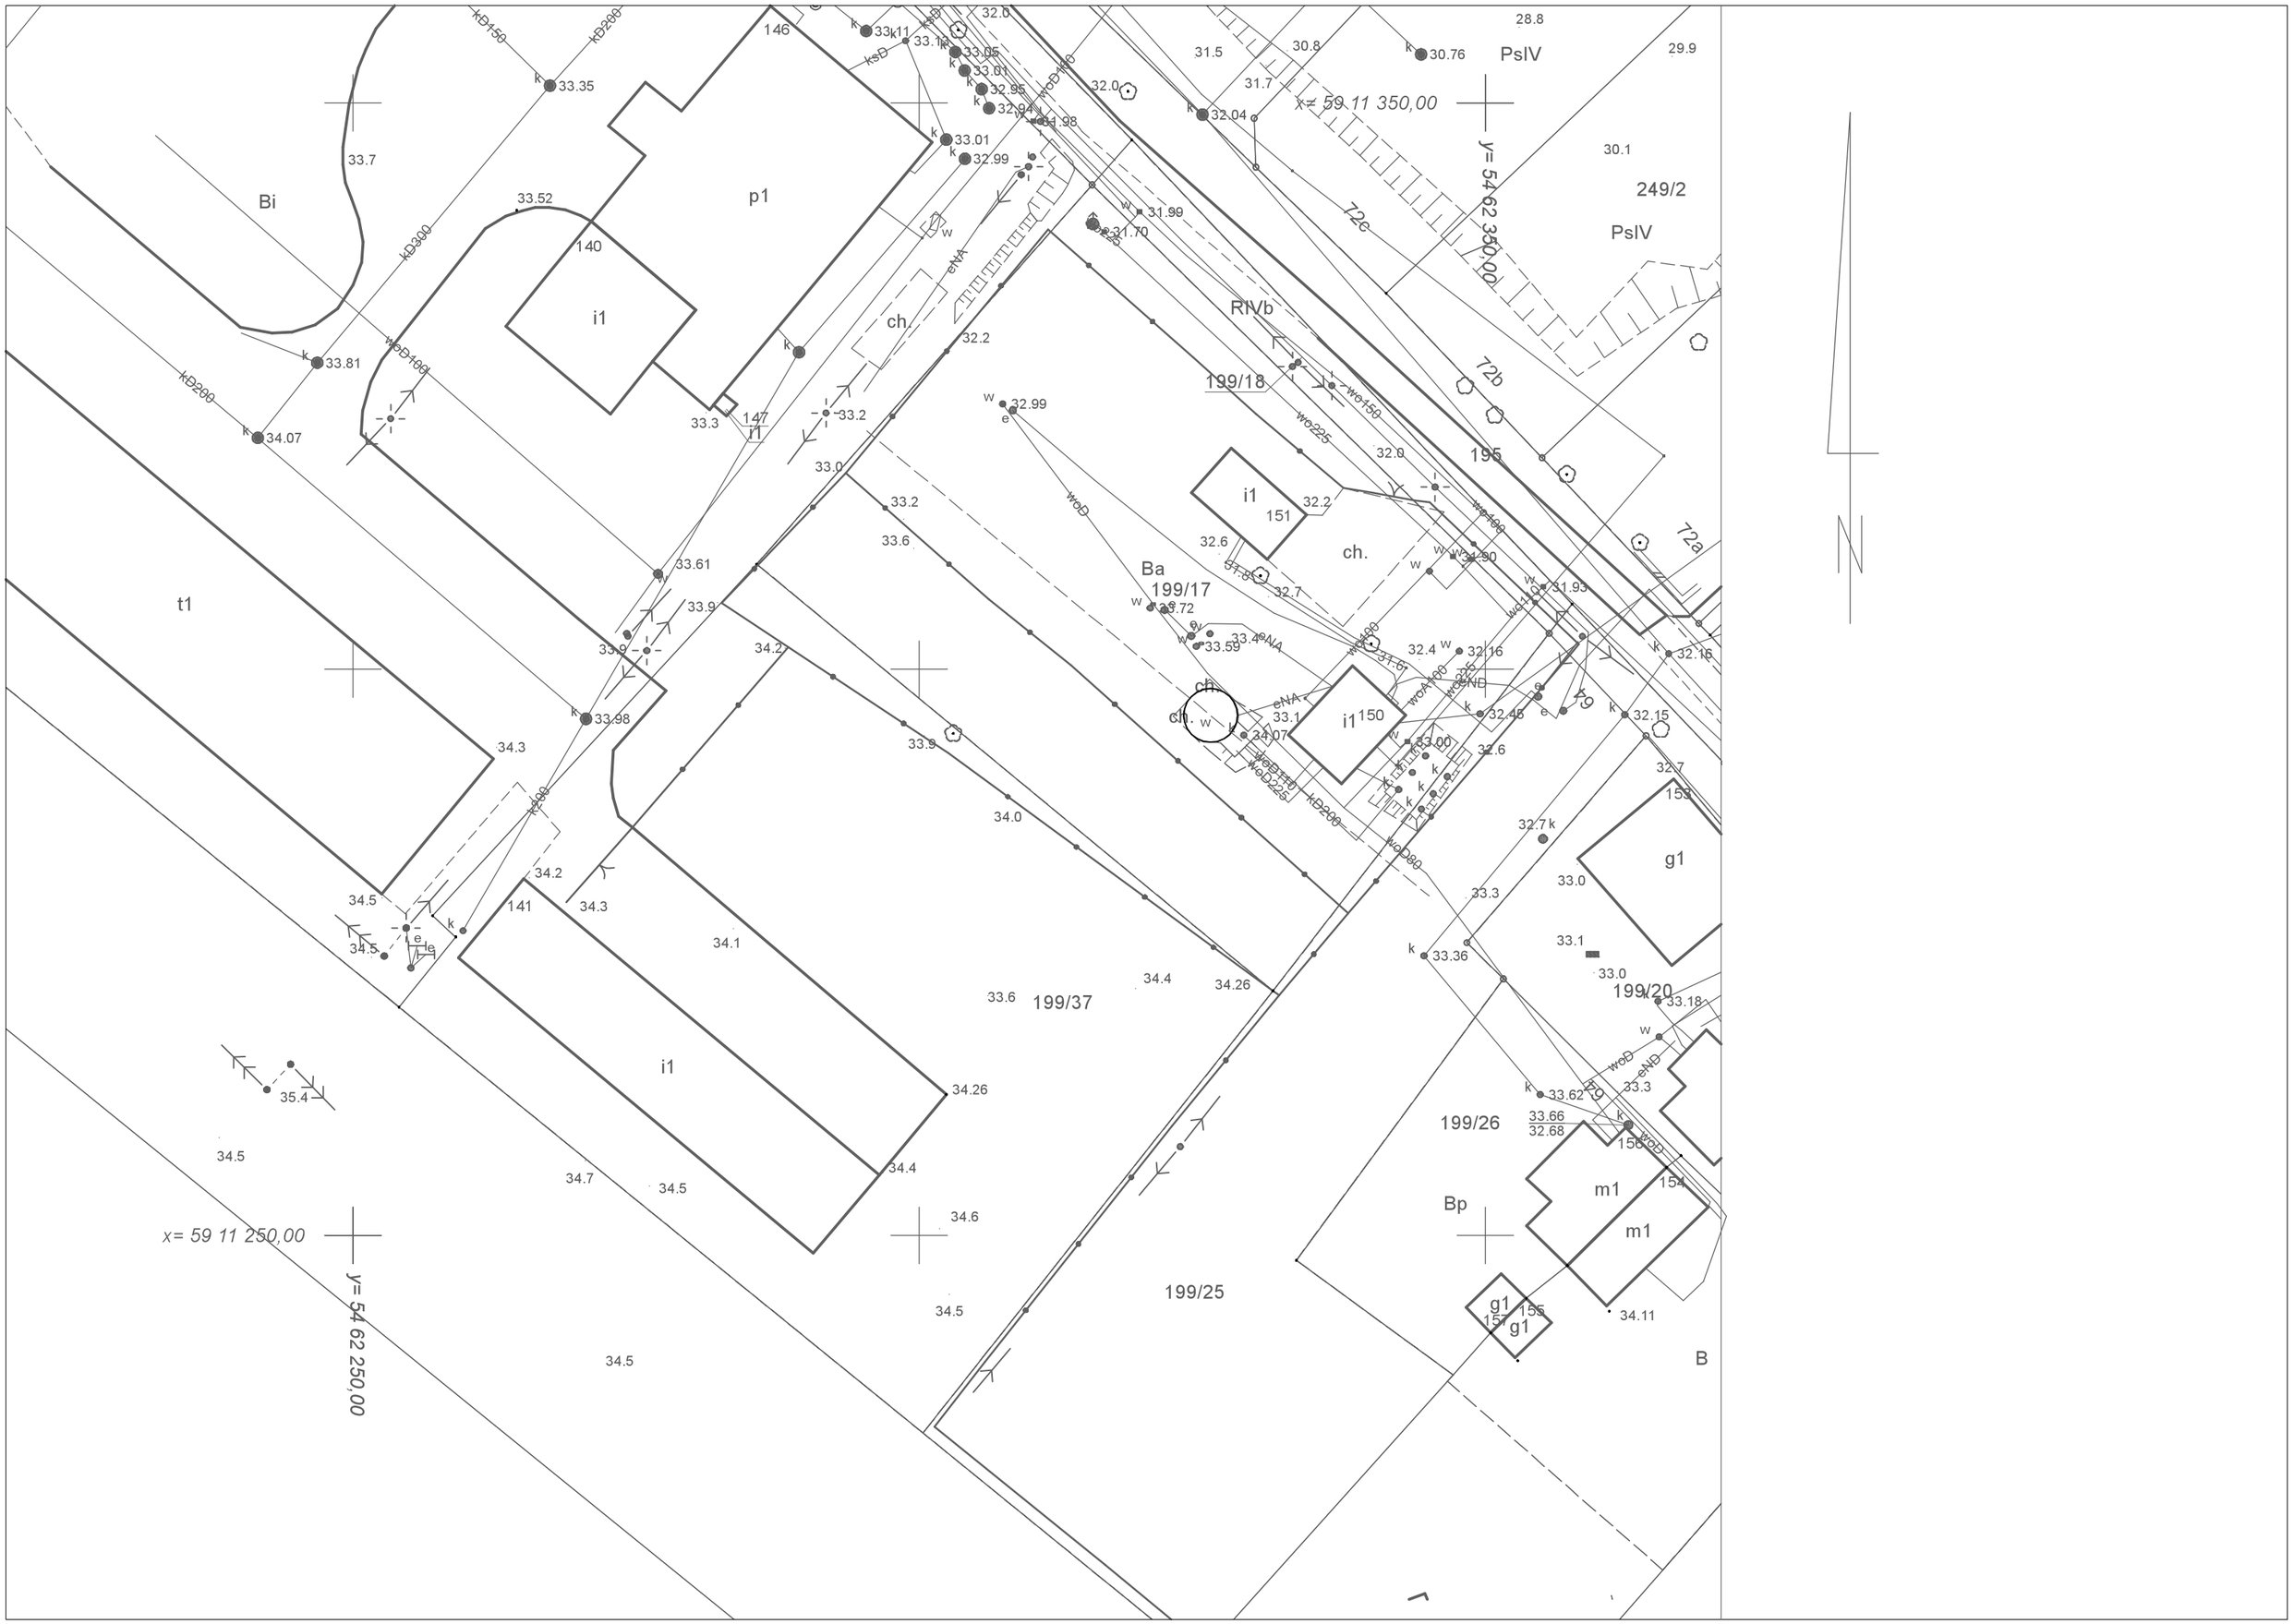
x= 59 11 350,00
y= 54 62 350,00
x= 59 11 250,00
y= 54 62 250,00
N
Bi
p1
i1
ch.
t1
Ba
199/17
199/18
RIVb
PsIV
249/2
195
72a
72b
72c
199/37
199/25
199/26
199/20
Bp
m1
g1
B
146
147
140
141
151
150
153
154
155
156
157
33.61
33.98
33.81
34.07
33.35
33.52
33.99
33.01
32.99
31.99
31.70
32.99
32.04
30.76
33.72
33.59
33.36
33.18
33.62
33.66
32.68
34.11
32.16
32.15
32.48
33.00
31.93
31.90
32.94
32.95
33.01
33.05
33k11
32.0
31.5
30.8
28.8
29.9
30.1
31.7
33.7
33.3
33.2
33.0
32.2
32.6
32.7
33.6
33.9
34.2
34.3
34.0
34.1
34.26
34.4
34.5
34.7
34.6
35.4
33.1
33.4
32.4
31.67
31.8
32.7k
33.3
33.1
33.0
32.6
33.3
32.7
32.16
wo150
wo225
